

*Program funkcjonalno-użytkowy zadania pn.: Przebudowa przejścia dla pieszych przy
ul. Bohaterów Monte Cassino w Sochoniach*

Przebudowa polegająca na:

- 1. Doświetleniu dwóch przejść dla pieszych w m. Sochonie.*
- 2. Obniżenia krawężników i wyznaczenie pól z żółtych płytek z guzkami w obrębie przejść dla pieszych.*
- 3. Montaż i oznakowanie progów zwalniających.*

Temat opracowania: **Program funkcjonalno – użytkowy**

KONCEPCJA – część graficzna

(opracowany zgodnie z art. 103 ustawy z dnia 11 września 2019 r. Prawo zamówień publicznych (Dz. U. z 2021 r. poz. 1129 z późn. zm.) i rozporządzenia Ministra Infrastruktury z dnia 2 września 2004 r. w sprawie szczegółowego zakresu i formy dokumentacji projektowej, specyfikacji technicznych wykonania i odbioru robót budowlanych oraz programu funkcjonalno-użytkowego (Dz. U. z 2013 r. poz. 1129))

Lokalizacja inwestycji:

- **Miejscowość Sochonie**
- **gmina Wasilków**
- **powiat białostocki**
- **województwo podlaskie**
- **działki nr: 167/2, 150**
- **obręb nr 9 - Sochonie**

Zamawiający:

Gmina Wasilków
ul. Białostocka 7
16-010 Wasilków

Nazwa zamówienia wg CPV:

45000000-7 Roboty budowlane

45111200-0 Roboty w zakresie przygotowania terenu pod budowę i roboty ziemne

45200000-9 Roboty budowlane w zakresie wznoszenia kompletnych obiektów budowlanych lub ich części oraz roboty w zakresie inżynierii lądowej i wodnej

45230000-8 Roboty budowlane w zakresie budowy rurociągów, linii komunikacyjnych i elektroenergetycznych, autostrad, dróg, lotnisk i kolei; wyrównywanie terenu

45233220-7 Roboty w zakresie nawierzchni dróg

45316110-9 Instalowanie urządzeń oświetlenia drogowego

71320000-7 Usługi inżynierskie w zakresie projektowania


Opracował:

mgr inż. Piotr Samojułowicz

.....


Białystok, listopad 2021 r.

ORIENTACJA 1:25 000

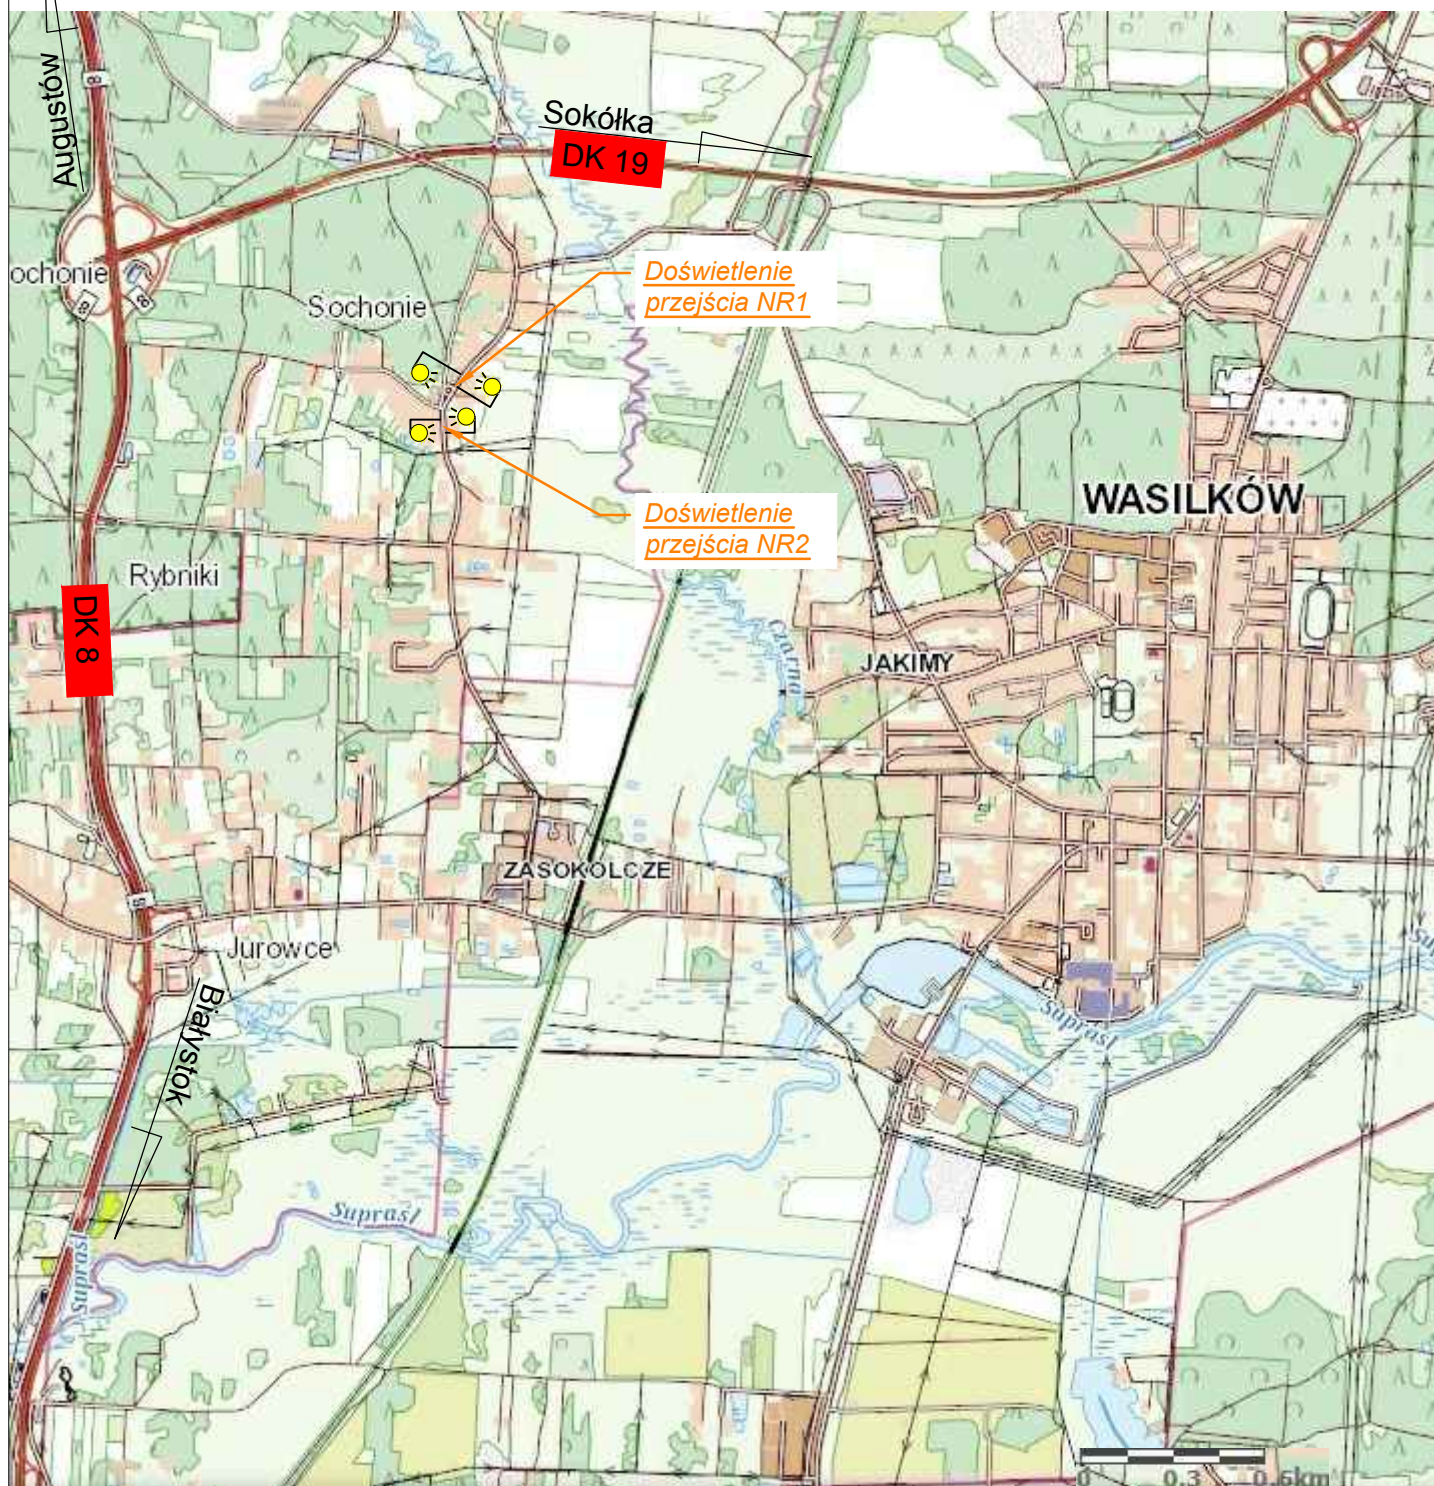

Stadium : <i>Koncepcja</i>	Nazwa rysunku: Orientacja	Rysunek nr: 1
Skala : 1:25 000	Objekt: Przebudowa przejścia dla pieszych przy ul. Bohaterów Monte Cassino w Sochoniach	Data : XI.2021 r.
BRANŻA DROGOWA		
Projektant: Imię i nazwisko nr upr.:	mgr inż. Piotr Samojłowicz PDL/0037/PWBD/16	Podpis:

Projekt zagospodarowania terenu
Skala 1:500

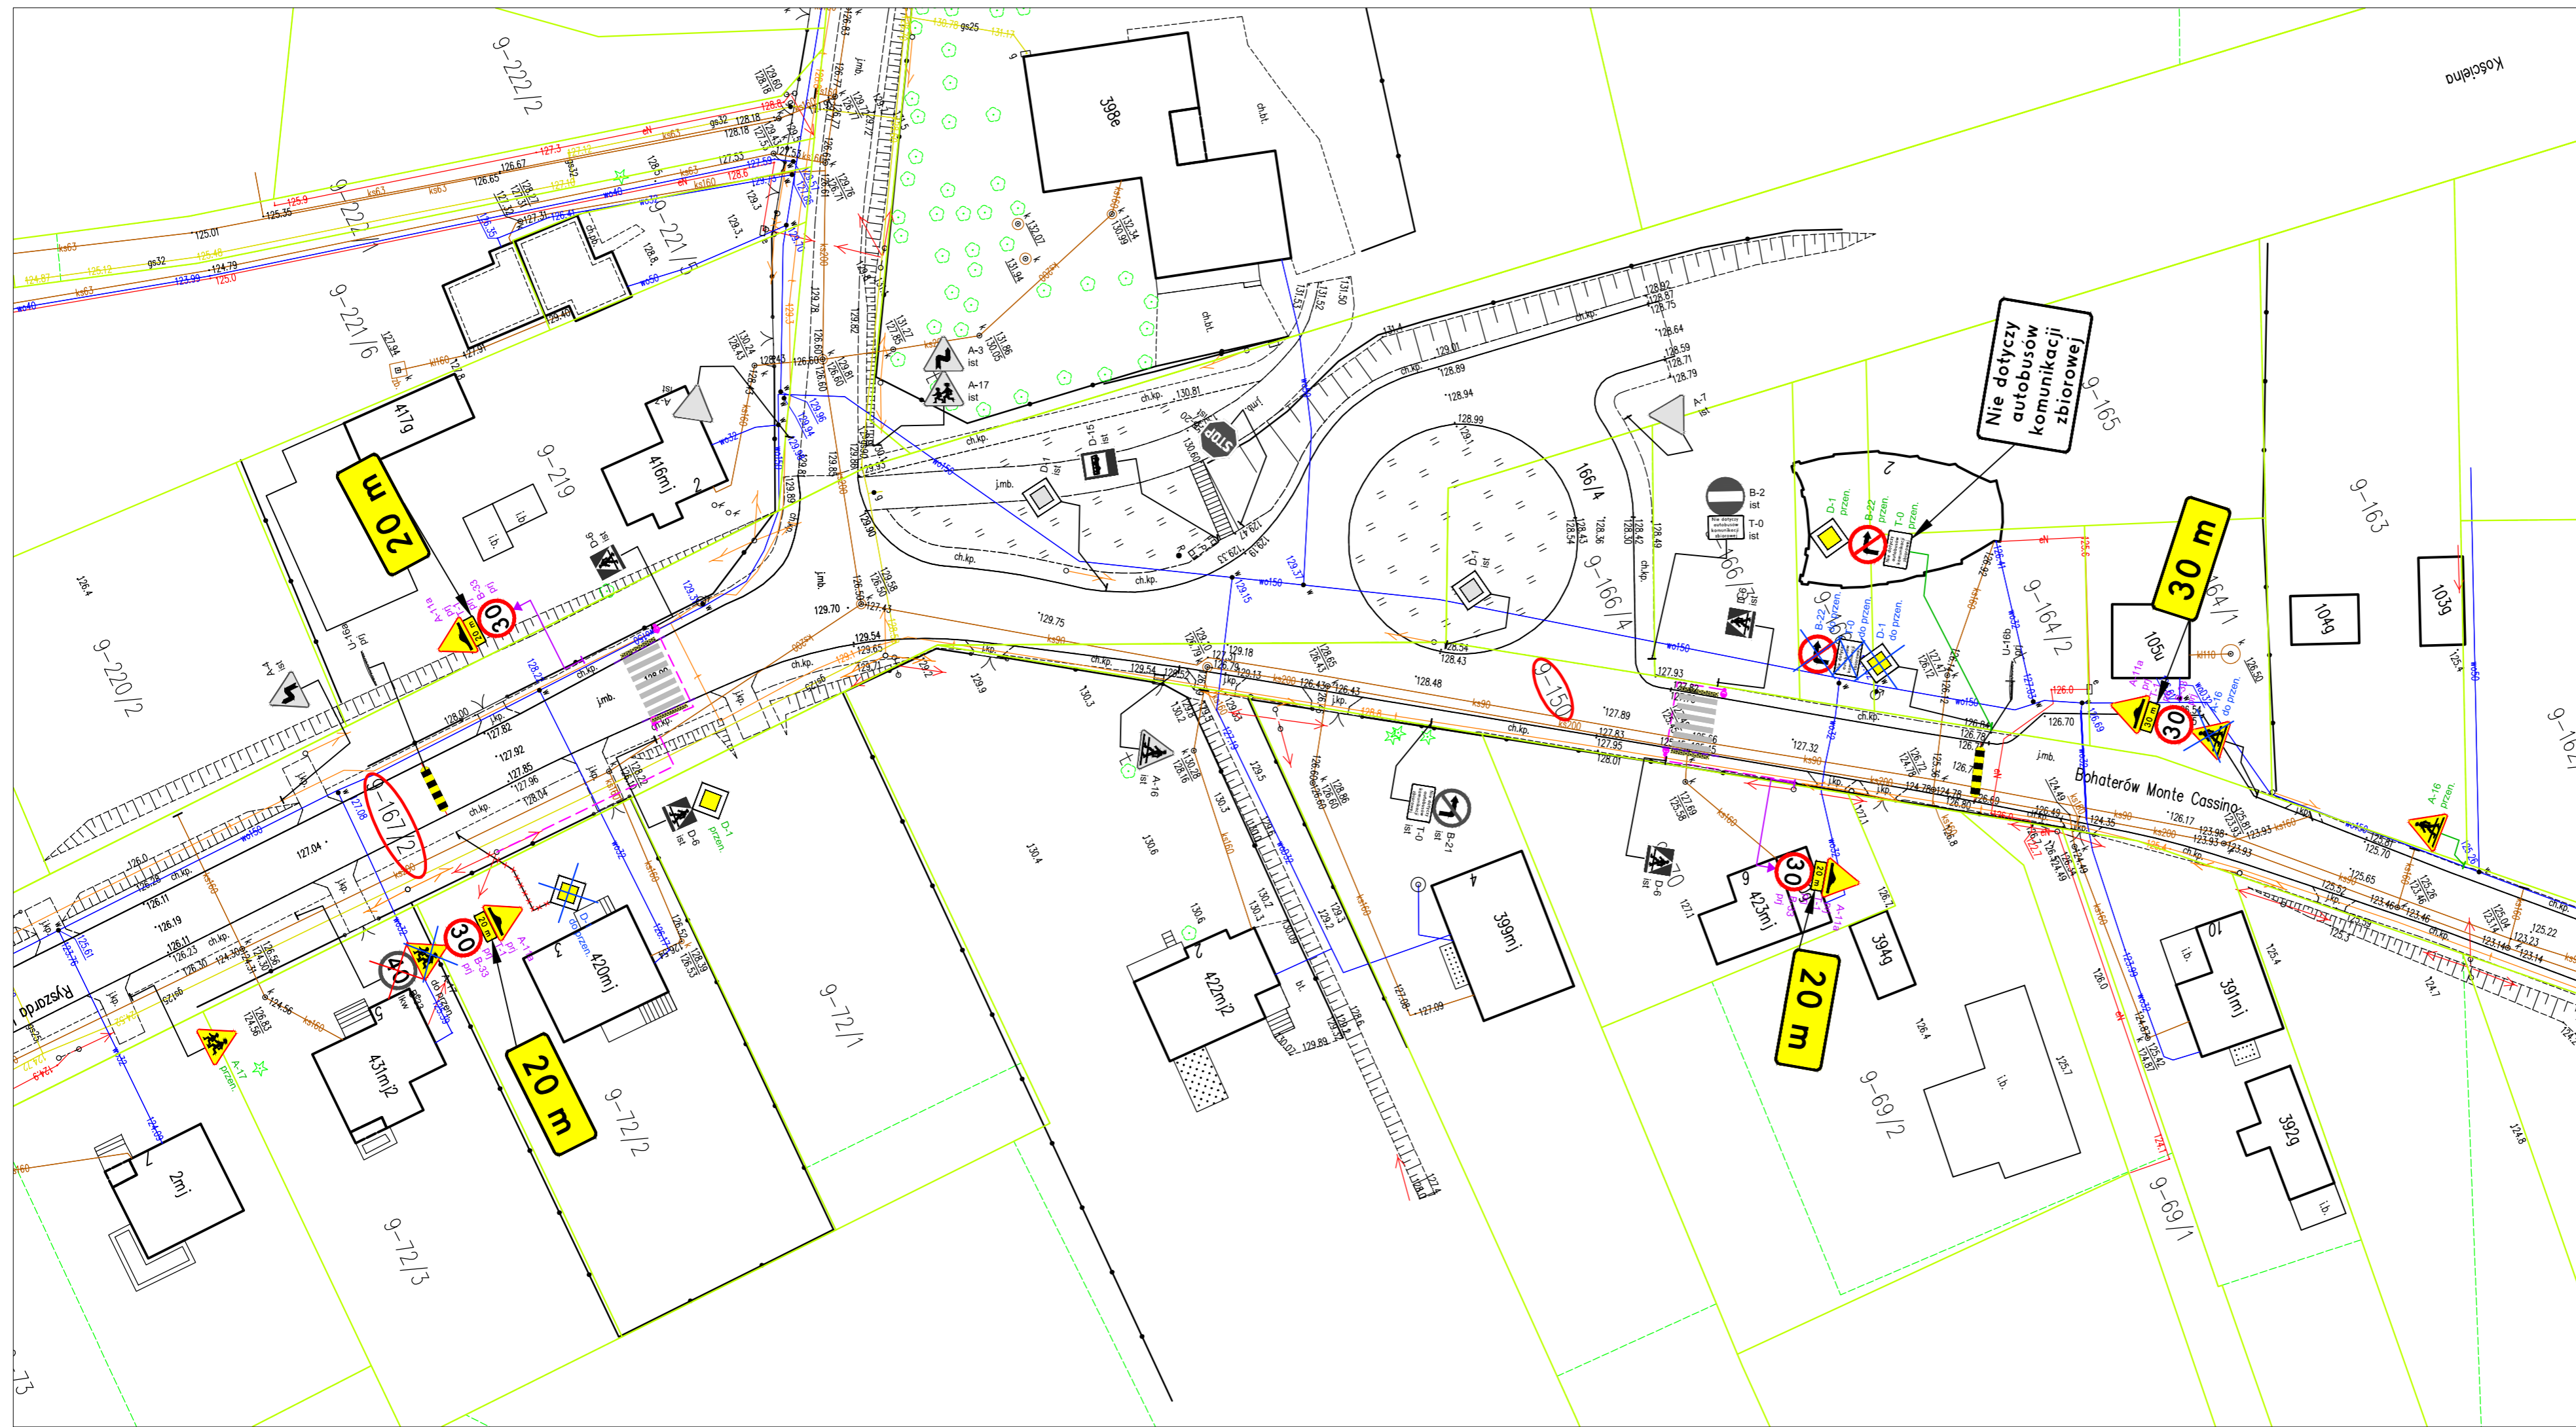

- 3436/9 - działki przeznaczone do podziału
- nawierzchnia wyniesionego przejścia dla pieszych betonowa kostka brukowa gr. 8cm,
- Krawężnik betonowy 15x30cm
- Krawężnik betonowy 15x22cm - najazdowy
- Krawężnik granitowy 15x30cm
- Krawężnik granitowy 15x30cm - wtopiony
- Krawężnik betonowy 20x30cm
- Krawężnik betonowy 20x22cm - wtopiony
- obrzeże betonowe 8x30cm
- płytki betonowe 35x35cm z guzkami - koloru żółtego
- wpust deszczowy z przykanalikiem
- linia NN kablowa - oświetleniowa
- oznakowanie pionowe - projektowane
- oznakowanie pionowe - do przestawienia
- oznakowanie pionowe - przestawione
- oznakowanie pionowe - do likwidacji
- oznakowanie pionowe - istniejące
- oznakowanie poziome - projektowane
- oznakowanie poziome - istniejące

- Istniejąca infrastruktura techniczna:**
- ks200 - kanalizacja sanitarna
 - ka300 - kanalizacja deszczowa
 - w - sieć wodociągowa
 - sieć teletechniczna
 - eS - sieć elektroenergetyczna
 - gs63 - sieć gazowa
 - c2x50 - sieć ciepłownicza
 - słup oświetleniowy
 - słup elektroenergetyczny
 - słup telekomunikacyjny

Stadium : Koncepcja	Nazwa rysunku: Projekt zagospodarowania terenu Objekt: Przebudowa przejścia dla pieszych przy ul. Bohaterów Monte Cassino w Sochoniach	Rysunek nr: 2 Data: XI.2021 r.
Skala: 1:500	BRANŻA DROGOWA	
Projektant: Imię i nazwisko nr upr.: mgr inż. Piotr Samojłowicz PDL/0037/PWBD/16		Podpis: