


Projekt zagospodarowania terenu

Skala 1 : 500

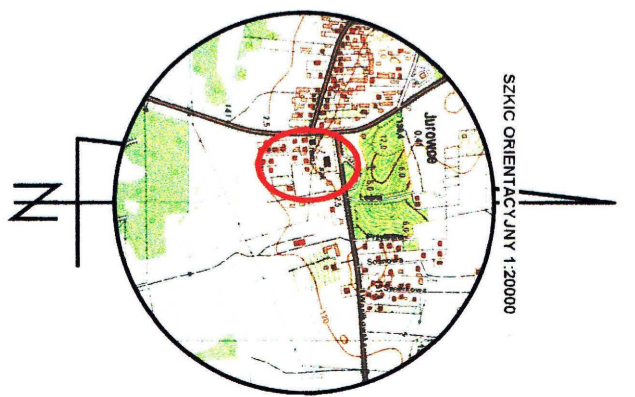

LEGENDA

- - - - - proj. kanał sanitarny Sistrn. - S
Ø200 mm PVC lite SN8

Projektant	mgr inż. Zbigniew Światkiewicz
Współpraca	mgr inż. Elżbieta Halicka mgr inż. Mirosław Suda
Data	Stade 1.500 Rps. nr 1
Objekt	Budowa kanału sanitarnego.
Adres obiektu	Jurówce ul. Dobra
Stadium	Projekt techniczny
Nazwa rysunku	Projekt zagospodarowania terenu
Investor	Burmistrz Wasilkowa ul. Białostocka 7 16-010 Wasilków
Usługi PROJEKTOWE	Emerdyna Halicka 15-365 Białystok, ul. Pogodna 27/19 tel. 519 83 82 60

Podpiszcie się, że niniejszy dokument został opracowany w wyniku prac geodezyjnych i kartograficznych, których rezultaty zawiera operat techniczny wpisany do ewidencji materiałów państwowego zasobu geodezyjnego i kartograficznego, który uzyskał pozytywny wynik weryfikacji.	Organ prowadzący zasób geodezyjny i kartograficzny, który otrzymał zgłoszenie prac geodezyjnych	Szarota Powiatu Białostockiego
Organ prowadzący zasób geodezyjny i kartograficzny, który otrzymał zgłoszenie prac geodezyjnych	Identyfikator zgłoszenia prac geodezyjnych	P. 2002.2022.1834
Identyfikator zgłoszenia prac geodezyjnych	Data wpisania operatu technicznego do ewidencji materiałów państwowego zasobu geodezyjnego i kartograficznego	GNKNV.6642.1.9.99.2022
Numer, data sporządzenia dokumentu potwierdzającego wynik powyższej weryfikacji	Wykonawca prac geodezyjnych	Usługi Geodezyjne GEOKART
Imię, nazwisko, numer uprawnień zawodowych kierownika prac geodezyjnych	Imię, nazwisko, numer uprawnień zawodowych kierownika prac geodezyjnych	Elżbieta Światkowska, upr. nr 22019
Instytut geodezyjny, który wydał świadectwo kwalifikacji	Instytut geodezyjny, który wydał świadectwo kwalifikacji	GEODEZA UPRAWNIONY upr. nr 42019
Instytut geodezyjny, który wydał świadectwo kwalifikacji	Instytut geodezyjny, który wydał świadectwo kwalifikacji	inż. Elżbieta Światkowska

MAPA DO CELÓW PROJEKTOWYCH	
Identyfikator zgłoszenia pracy geodezyjnej	Nr rob. 41/2022
Miejscowość	Jurówce
Działka nr	1120/6, 1237, 1240/2, 1301
Jednostka	200213 S
Identyfikator	Wasilków
Nazwa	200213.5.0003
Obryb ewidencyjny	Jurówce
Nazwa	
Skala mapy	1:500
Oznaczenie układu	2000/8
Współrzędnych	PL-EUREF2007-NH
Oznaczenie obszaru, który był przedmiotem aktualizacji
Oznaczenie i symbol konturu użytku gruntowego, który nie jest ujętym w bazie danych ewidencji gruntów i budynków
Nie wykonano się badania w terenie i nie wykonano się badania na niniejszej mapie obiektów budowlanych i urządzeń inżynierskich, podziemnych, które mogą występować, a nie zostały wykonane na podstawie danych z zasobu państwowego zasobu geodezyjnego i kartograficznego.	
Data opracowania mapy: 22.02.2022 r.	Imię i nazwisko osoby, która opracowała mapę: Elżbieta Światkowska
Wykonawca prac geodezyjnych:	Imię i nazwisko oraz numer uprawnień zawodowych kierownika prac geodezyjnych:
Usługi Geodezyjne GEOKART	Elżbieta Światkowska
ul. Elektryczna 1, lok. 319, 15-080 Białystok	upr. nr 22019
tel. 667-039-004, 607-784-238	inż. Elżbieta Światkowska
www.geokart.bialystok.pl	
e-mail: geokart@geokart.pl	
NIP 542-260-20-87, REGON 582669381	