Projekt usytuowania sieci uzbrojenia terenu
Arkusz 1, Skala 1:500

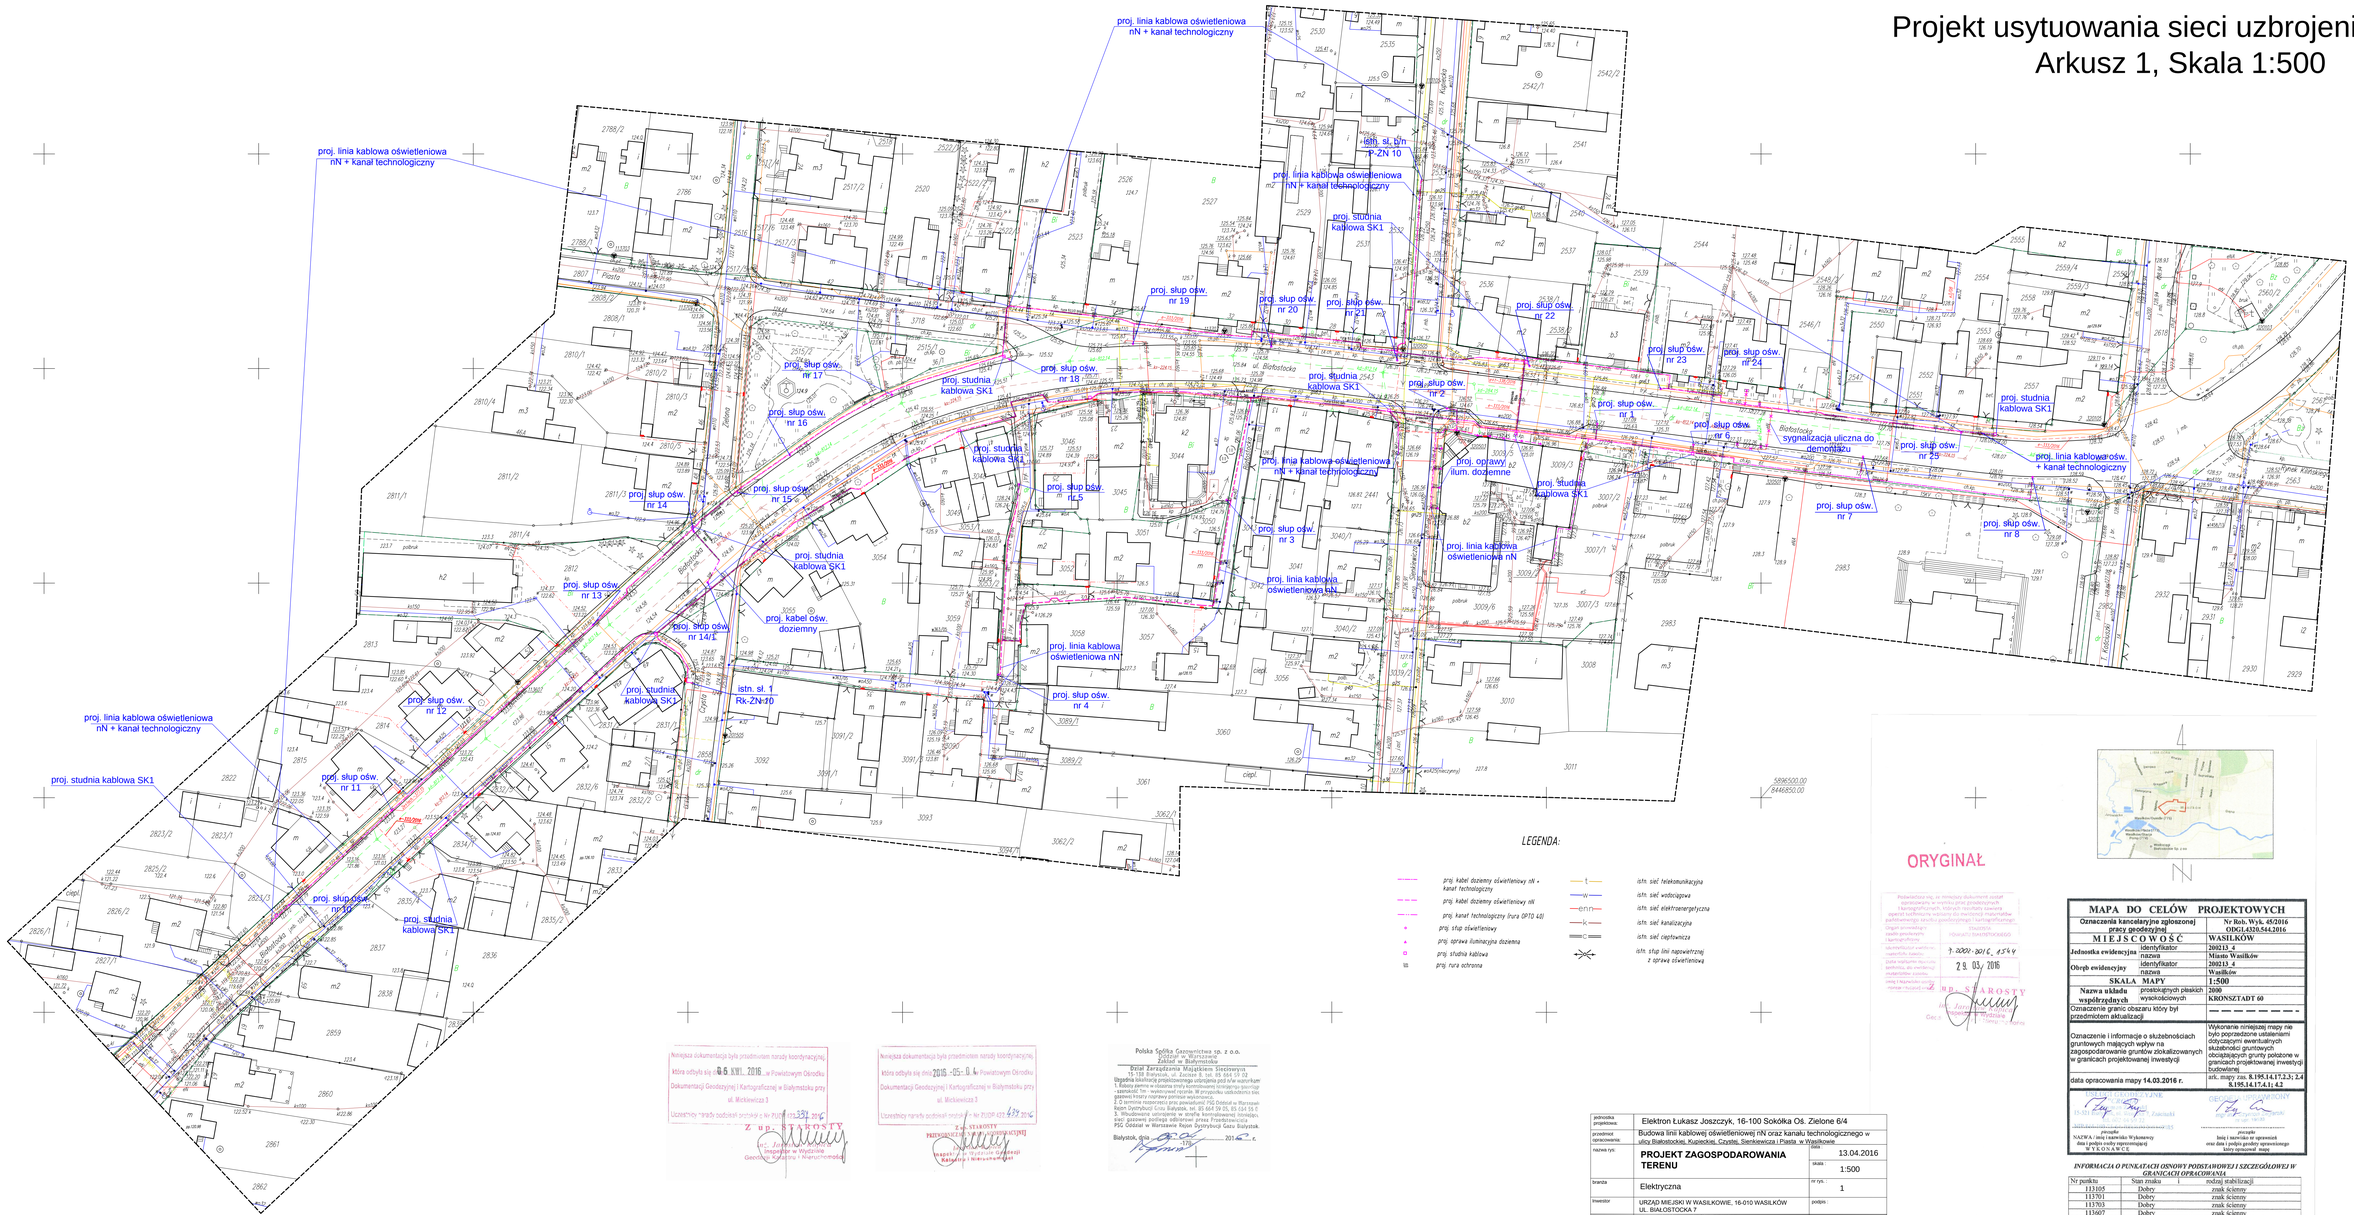

LEGENDA:

- proj. kabel doziemny oświetleniowy nN + kanał technologiczny
- proj. kabel doziemny oświetleniowy nN
- proj. kanał technologiczny (rura GPTO 48)
- proj. słup oświetleniowy
- proj. oprawa iluminacyjna doziemna
- proj. studnia kablowa
- proj. rura ochronna
- istn. sieć telekomunikacyjna
- istn. sieć wodociągowa
- istn. sieć elektroenergetyczna
- istn. sieć kanalizacyjna
- istn. sieć ciepłownicza
- istn. słup linii napowietrznej z oprawą oświetleniową

5896500.00
6446850.00

ORYGINAŁ

Niniejsza dokumentacja była przedmiotem narady koordynacyjnej, która odbyła się dnia 6 KWI. 2016 w Powiatowym Ośrodku Dokumentacji Geodezyjnej i Kartograficznej w Białymstoku przy ul. Mickiewicza 3
Uczestnicy narady podpisali protokół w ilości 13 egz.
Z-ca STAROSTY
mgr Jan Kamiński
Inspektor w Wydziale Geodezji, Katastru i Nieruchomości

Niniejsza dokumentacja była przedmiotem narady koordynacyjnej, która odbyła się dnia 2016 -05- 04 w Powiatowym Ośrodku Dokumentacji Geodezyjnej i Kartograficznej w Białymstoku przy ul. Mickiewicza 3
Uczestnicy narady podpisali protokół w ilości 13 egz.
Z-ca STAROSTY
mgr Jan Kamiński
Inspektor w Wydziale Geodezji, Katastru i Nieruchomości

Polska Spółka Gazownictwa sp. z o.o.
Oddział w Warszawie
Zakład w Białymstoku
Dział Zarządzania Majątkiem Sieciowym
15-138 Białystok, ul. Żurawia 8, tel. 85 664 59 02
Uprzejmie informuję projektowanego uzbojenia pod/w/w warunkami:
1. Ewidencja sieci gazowych zostały skanalizowane istniejącego gazociągu - wyłączenie z eksploatacji, likwidacja lub zabezpieczenie istn. gazowej trzeby rozpoczęcia prac wyprzedzeniu.
2. O terminie rozpoczęcia prac powiadomić PSG Oddział w Warszawie Rejon Dystrybucji Gazu Białystok, tel. 85 664 59 25, 85 664 59 5
3. Przed przystąpieniem do prac w strefie kolizyjnej należy nawiązać kontakt z pracownikiem PSG Oddział w Warszawie Rejon Dystrybucji Gazu Białystok.
Białystok, dnia 29.04.2016 r.

Podstawa prawna: art. 29 ustawy Prawo geodezyjne i kartograficzne, Dz.U. z 2005 r. Nr 240, poz. 2027 z późn. zm.
Zgodność kopii z oryginałem stwierdzam
Wydział Geodezji, Kartografii i Gospodarki Nieruchomościami
Starostwo Powiatowe w Białymstoku
15-950 Białystok, ul. Słonimska 1
tel. 85 732 54 00, fax 85 732 54 01
29.03.2016 r.
Z-ca STAROSTY
mgr Jan Kamiński
Inspektor w Wydziale Geodezji, Katastru i Nieruchomości

podmiotka projektowa:	Elektron Łukasz Joszczyk, 16-100 Sokółka Oś. Zielone 6/4	
przedmiot opracowania:	Budowa linii kablowej oświetleniowej nN oraz kanału technologicznego w ulicy Białostockiej, Kupieckiej, Czystej, Sienkiewicza i Piasta w Wasilkowie	
nazwa rys:	**PROJEKT ZAGOSPODAROWANIA TERENU**	data: 13.04.2016
		skala: 1:500
branża	Elektryczna	nr rys.: 1
inwestor	URZĄD MIEJSKI W WASILKOWIE, 16-010 WASILKÓW Ul. BIAŁOSTOCKA 7	podpis:
Projektant:	mgr inż. Krzysztof Filkiewicz nr upr. PDL/0184/PWBE/15	podpis:
nazwa i adres budowy	Wasilków dz. nr 3047, 2543, 3044, 3007/1, 3007/2, 2533, 3039/2, 2532, 3009/6, 3718, 2858; ob. 13	

MAPA DO CELÓW PROJEKTOWYCH

Oznaczenia kancelaryjne zgłoszonej pracy geodezyjnej		Nr Rej. Wyk. 45/2016 ODGiUKSS.544.3.2016
MIEJSCOWOŚĆ		WASILKÓW
Jednostka ewidencyjna	identyfikator	200213_4
	nazwa	Miasto Wasilków
Obręb ewidencyjny	identyfikator	200213_4
	nazwa	Wasilków
SKALA MAPY		1:500
Nazwa układu współrzędnych	prostokątnych płaskich	2000
	wysokościowych	KRONSZTADT 60
Oznaczenie granic obszaru który był przedmiotem aktualizacji		— — — — — — — —
Oznaczenie i informacje o służebnościach gruntowych mających wpływ na zagospodarowanie gruntów zlokalizowanych w granicach projektowanej inwestycji		Wykonanie niniejszej mapy nie było poprzedzone ustaleniami dotyczącymi ewentualnych służebności gruntowych obciążających grunty położone w granicach projektowanej inwestycji budowlanej.
data opracowania mapy 14.03.2016 r.		ark. mapy zas. 8.195.14.17.2.3; 2.4 8.195.14.17.4.1; 4.2

INFORMACJA O PUNKTACH OSNOWY PODSTAWOWEJ I SZCZEGÓŁOWEJ W GRANICACH OPRACOWANIA

Nr punktu	Stan znaku	Inne	Rodzaj stabilizacji
113105	Dobry		znak ścienny
113701	Dobry		znak ścienny
113703	Dobry		znak ścienny
113607	Dobry		znak ścienny
113707	Dobry		znak ścienny