


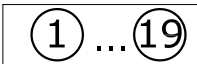



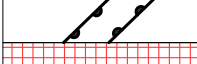
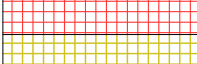

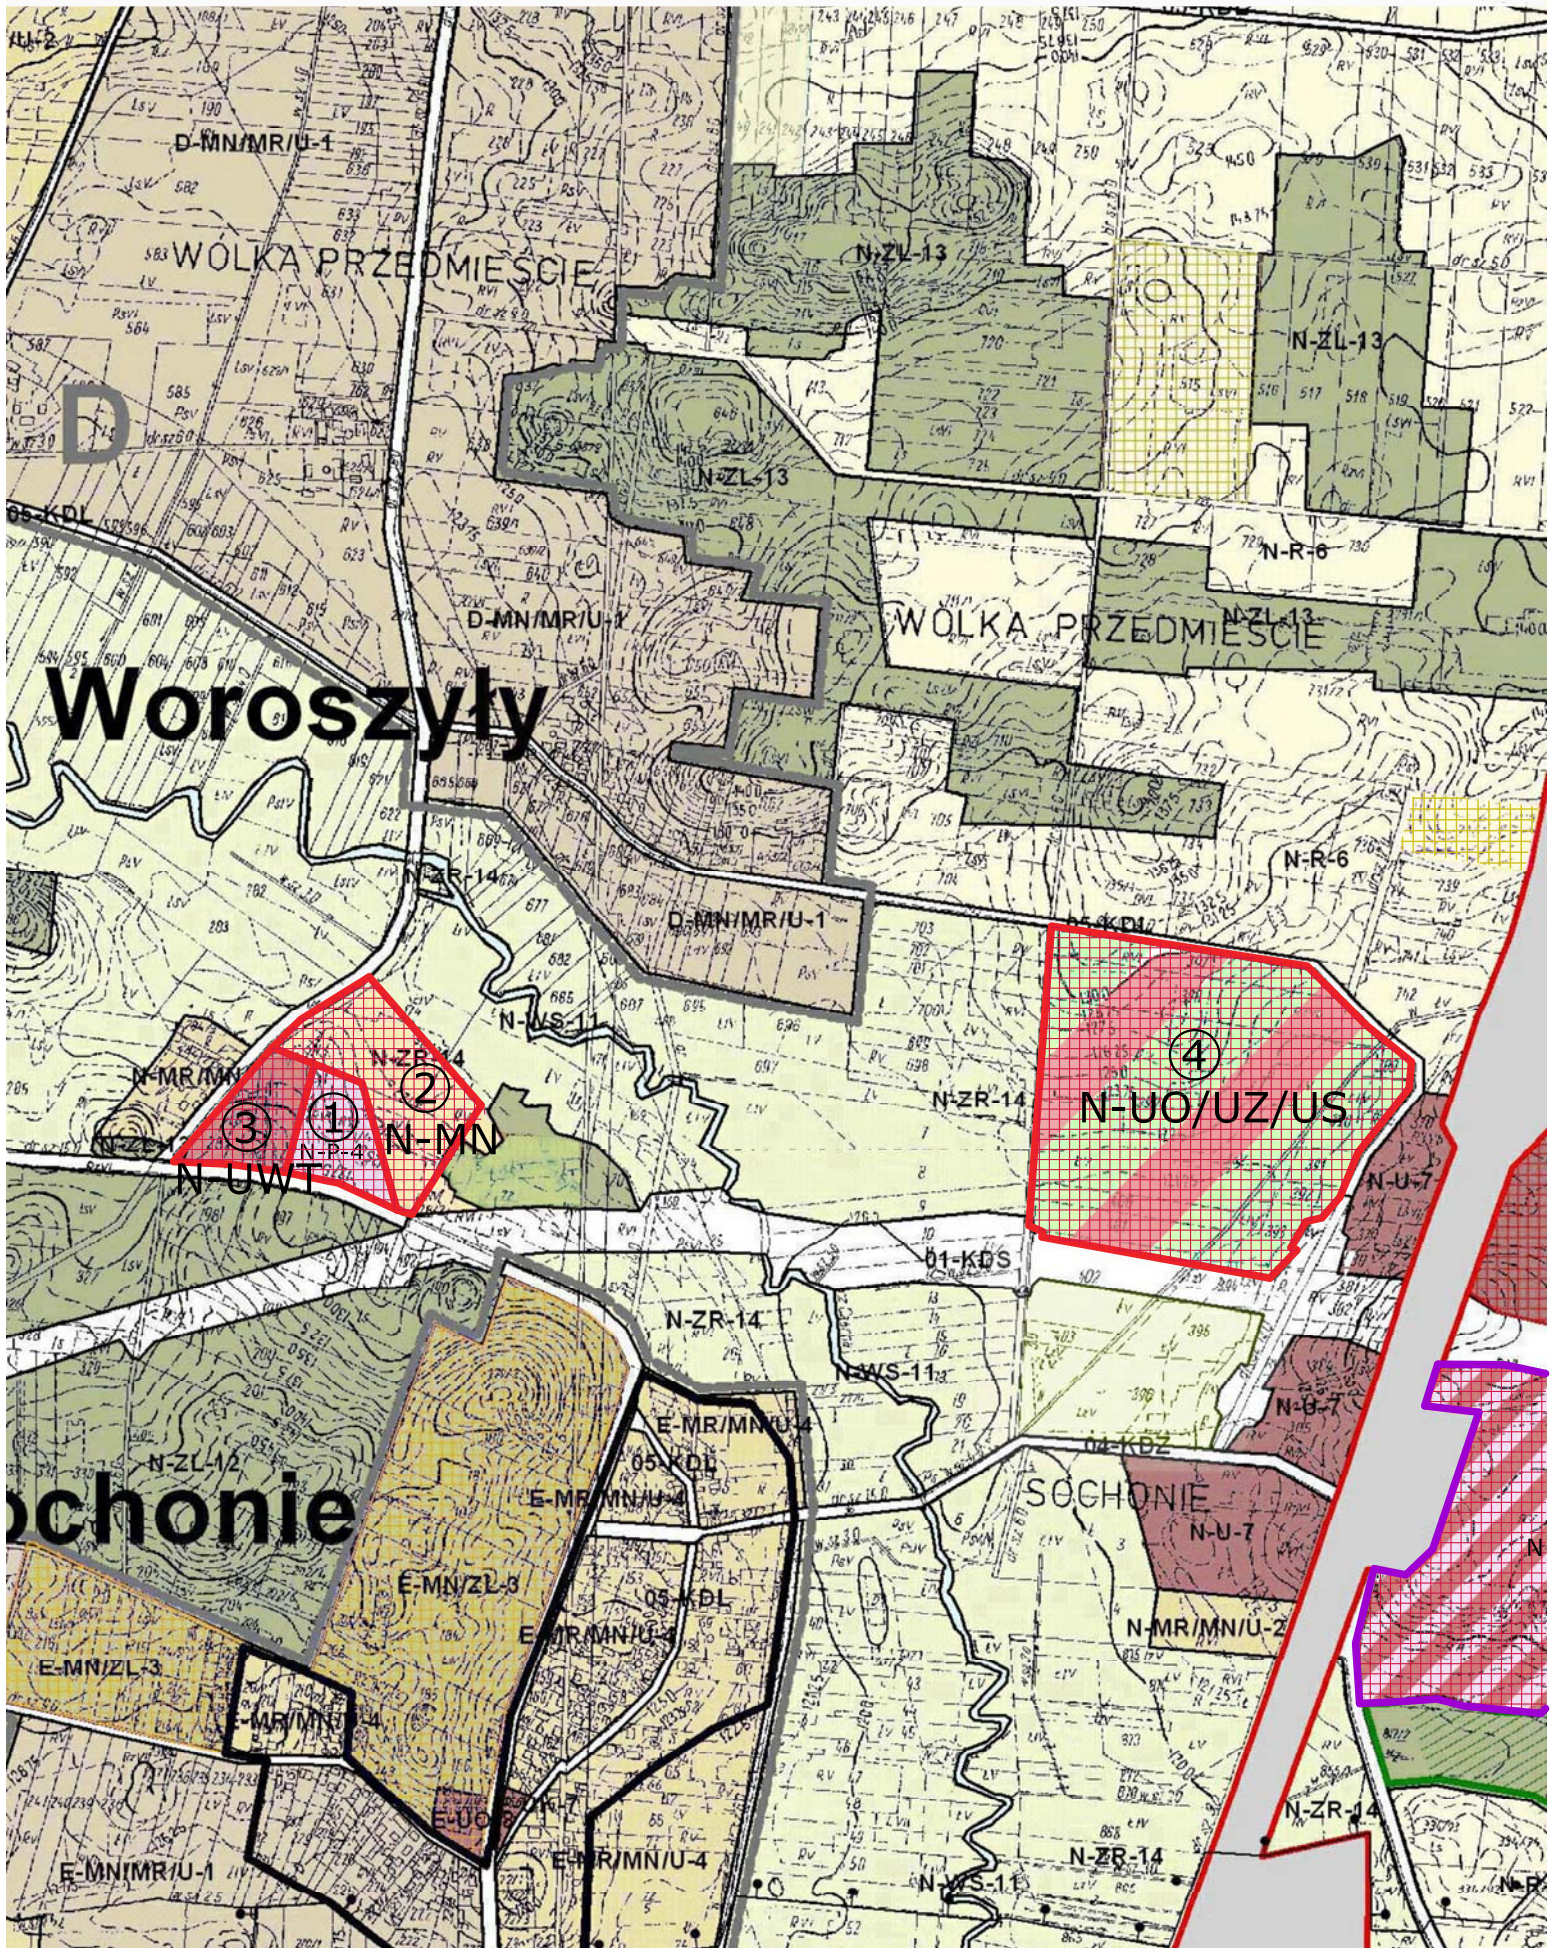



**FRAGMENTY RYSUNKU III ZMIANY STUDIUM UWARUNKOWAŃ I KIERUNKÓW
ZAGOSPODAROWANIA PRZESTRZENNEGO MIASTA I GMINY WASILKÓW
PT."POLITYKA PRZESTRZENNA" Z OZNACZONYMI GRAFICZNIE ZMIANAMI**

Objaśnienia do symboli:


	- granice terenu objętego I zmianą studium
	- granice terenu objętego II zmianą studium
	- granice terenu objętego III zmianą studium
	- numeracja terenu objętego III zmianą studium
	- pas izolujący teren cmentarny o szerokości 50 m
	- pas izolujący teren cmentarny o szerokości 150 m
	- stanowiska archeologiczne
	- pas ochronny od linii elektroenergetycznych 110 kV
	- obszary, dla których obowiązkowe jest sporządzenie miejscowego planu zagospodarowania przestrzennego
	- udokumentowane złoża kopalin
F-ZL	- lasy
F-MN/U	- zabudowa mieszkaniowa jednorodzinna/usługi
I-Kp	- parking ogólnodostępny
I-ZC-z	- cmentarz zamknięty
I-ZC	- cmentarze
I-U, G-U	- usługi
N-MN	- zabudowa mieszkaniowa jednorodzinna
N-U/MNU	- usługi / zabudowa mieszkaniowa jednorodzinna z usługami
N-PE/UWT	- powierzchniowa eksploatacja kruszywa / usługi i wytwórczość
N-UWT, I-UWT K-UWT	- usługi i wytwórczość
N-Ro	- tereny rolne, pastwiska, łąki, nieużytki do zachowania
N-UO/UZ/US	- usługi edukacji publicznej / usługi ochrony zdrowia / usługi kultury fizycznej



metrów


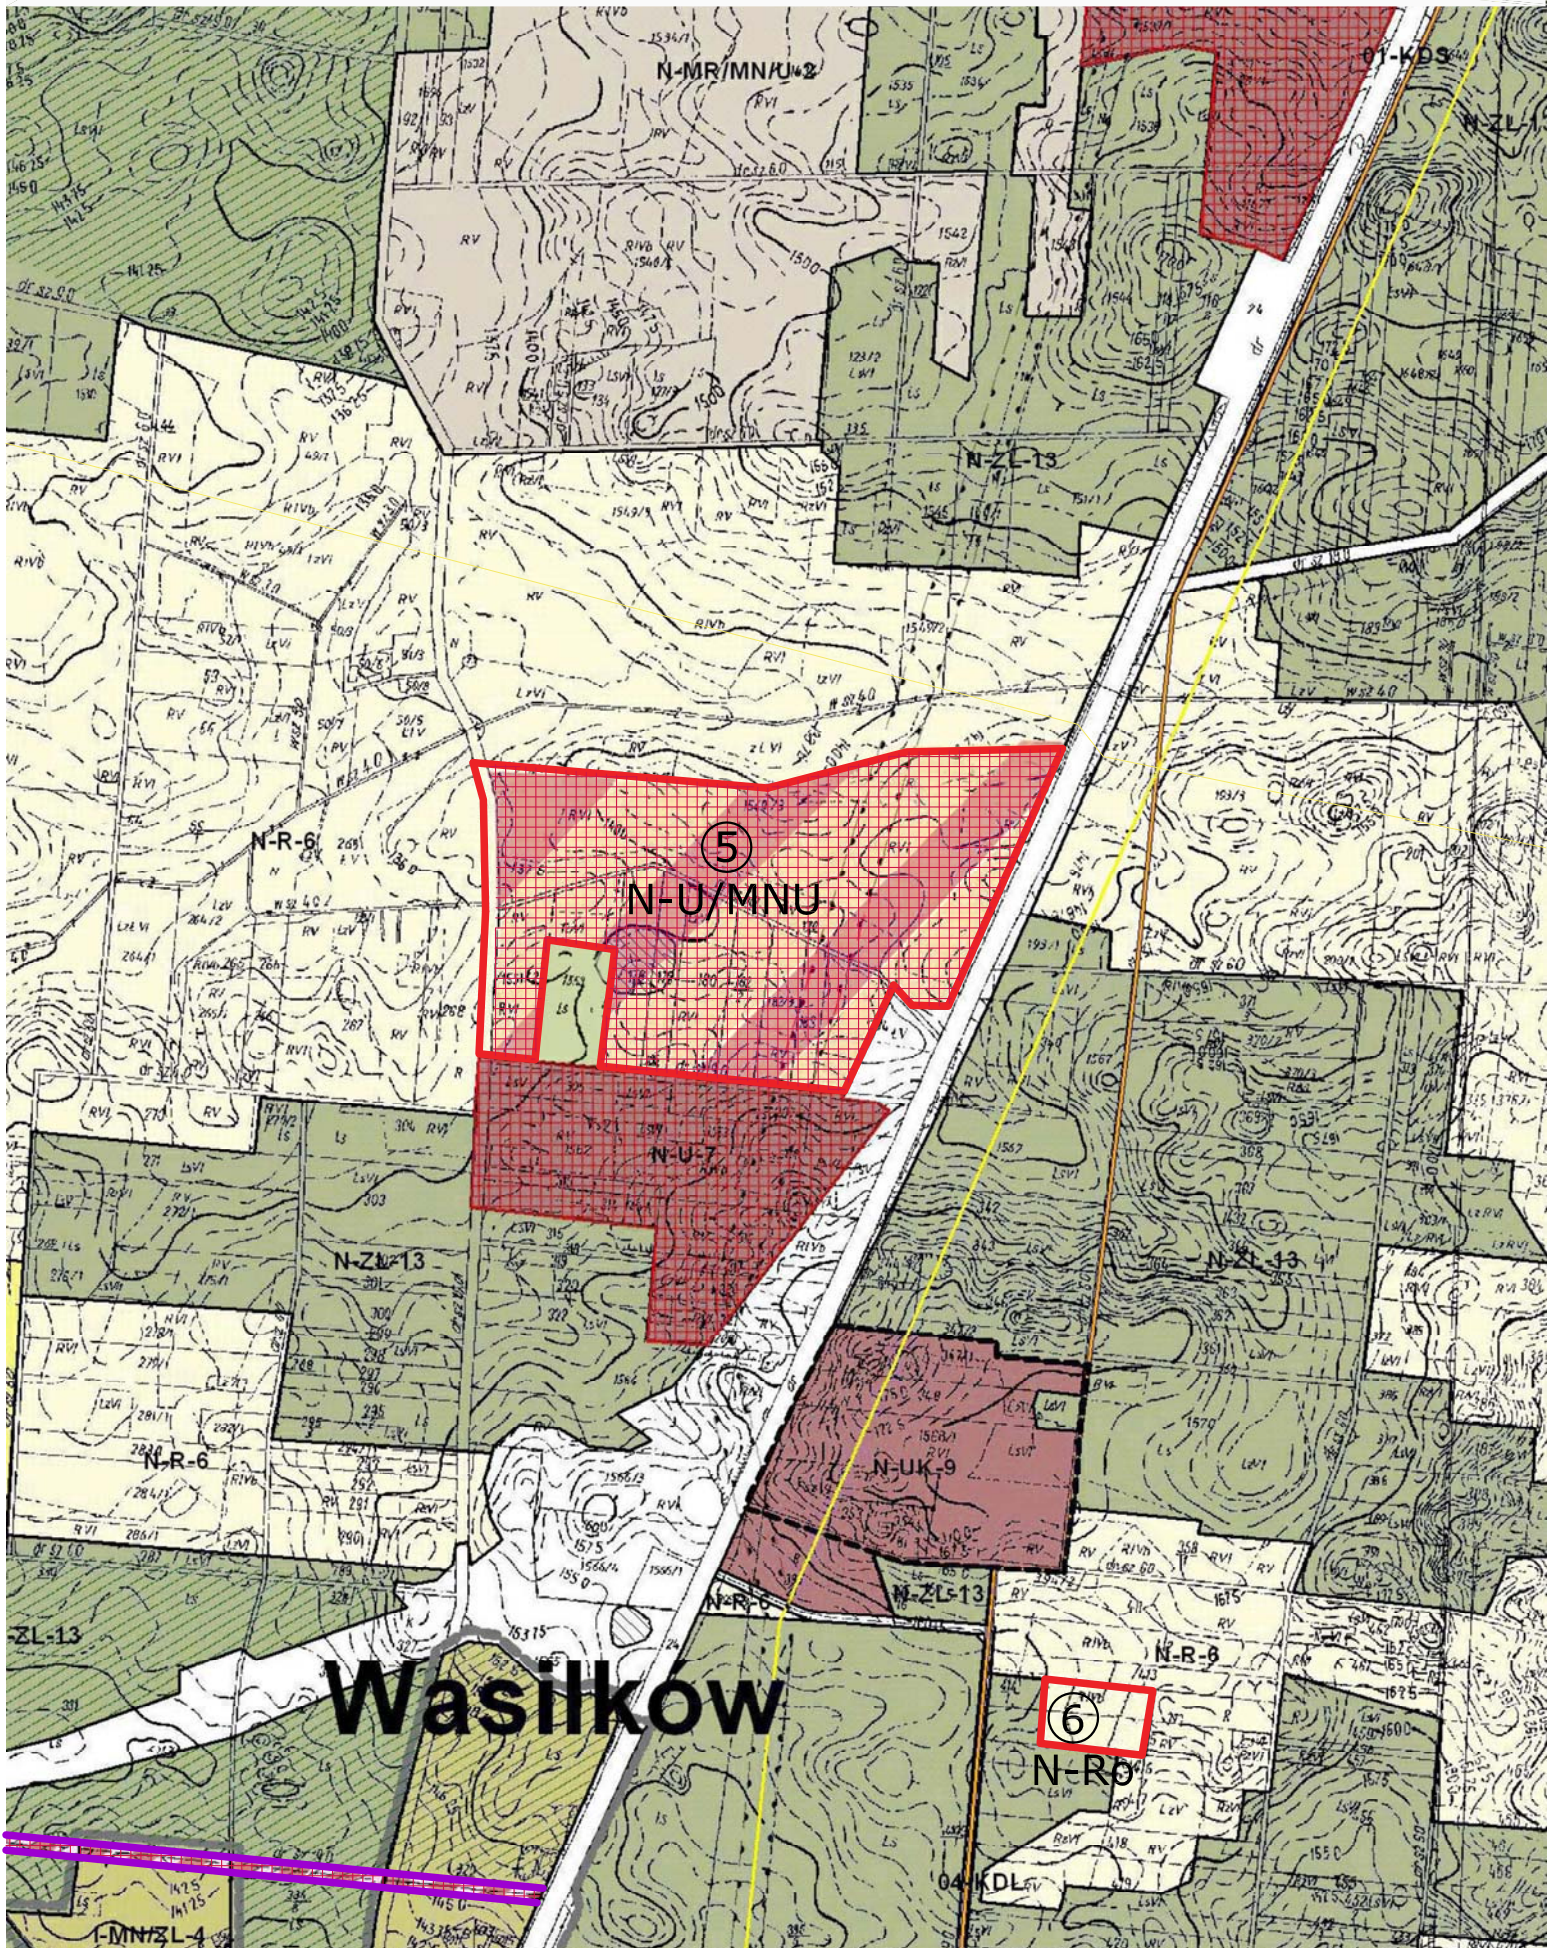


metrów

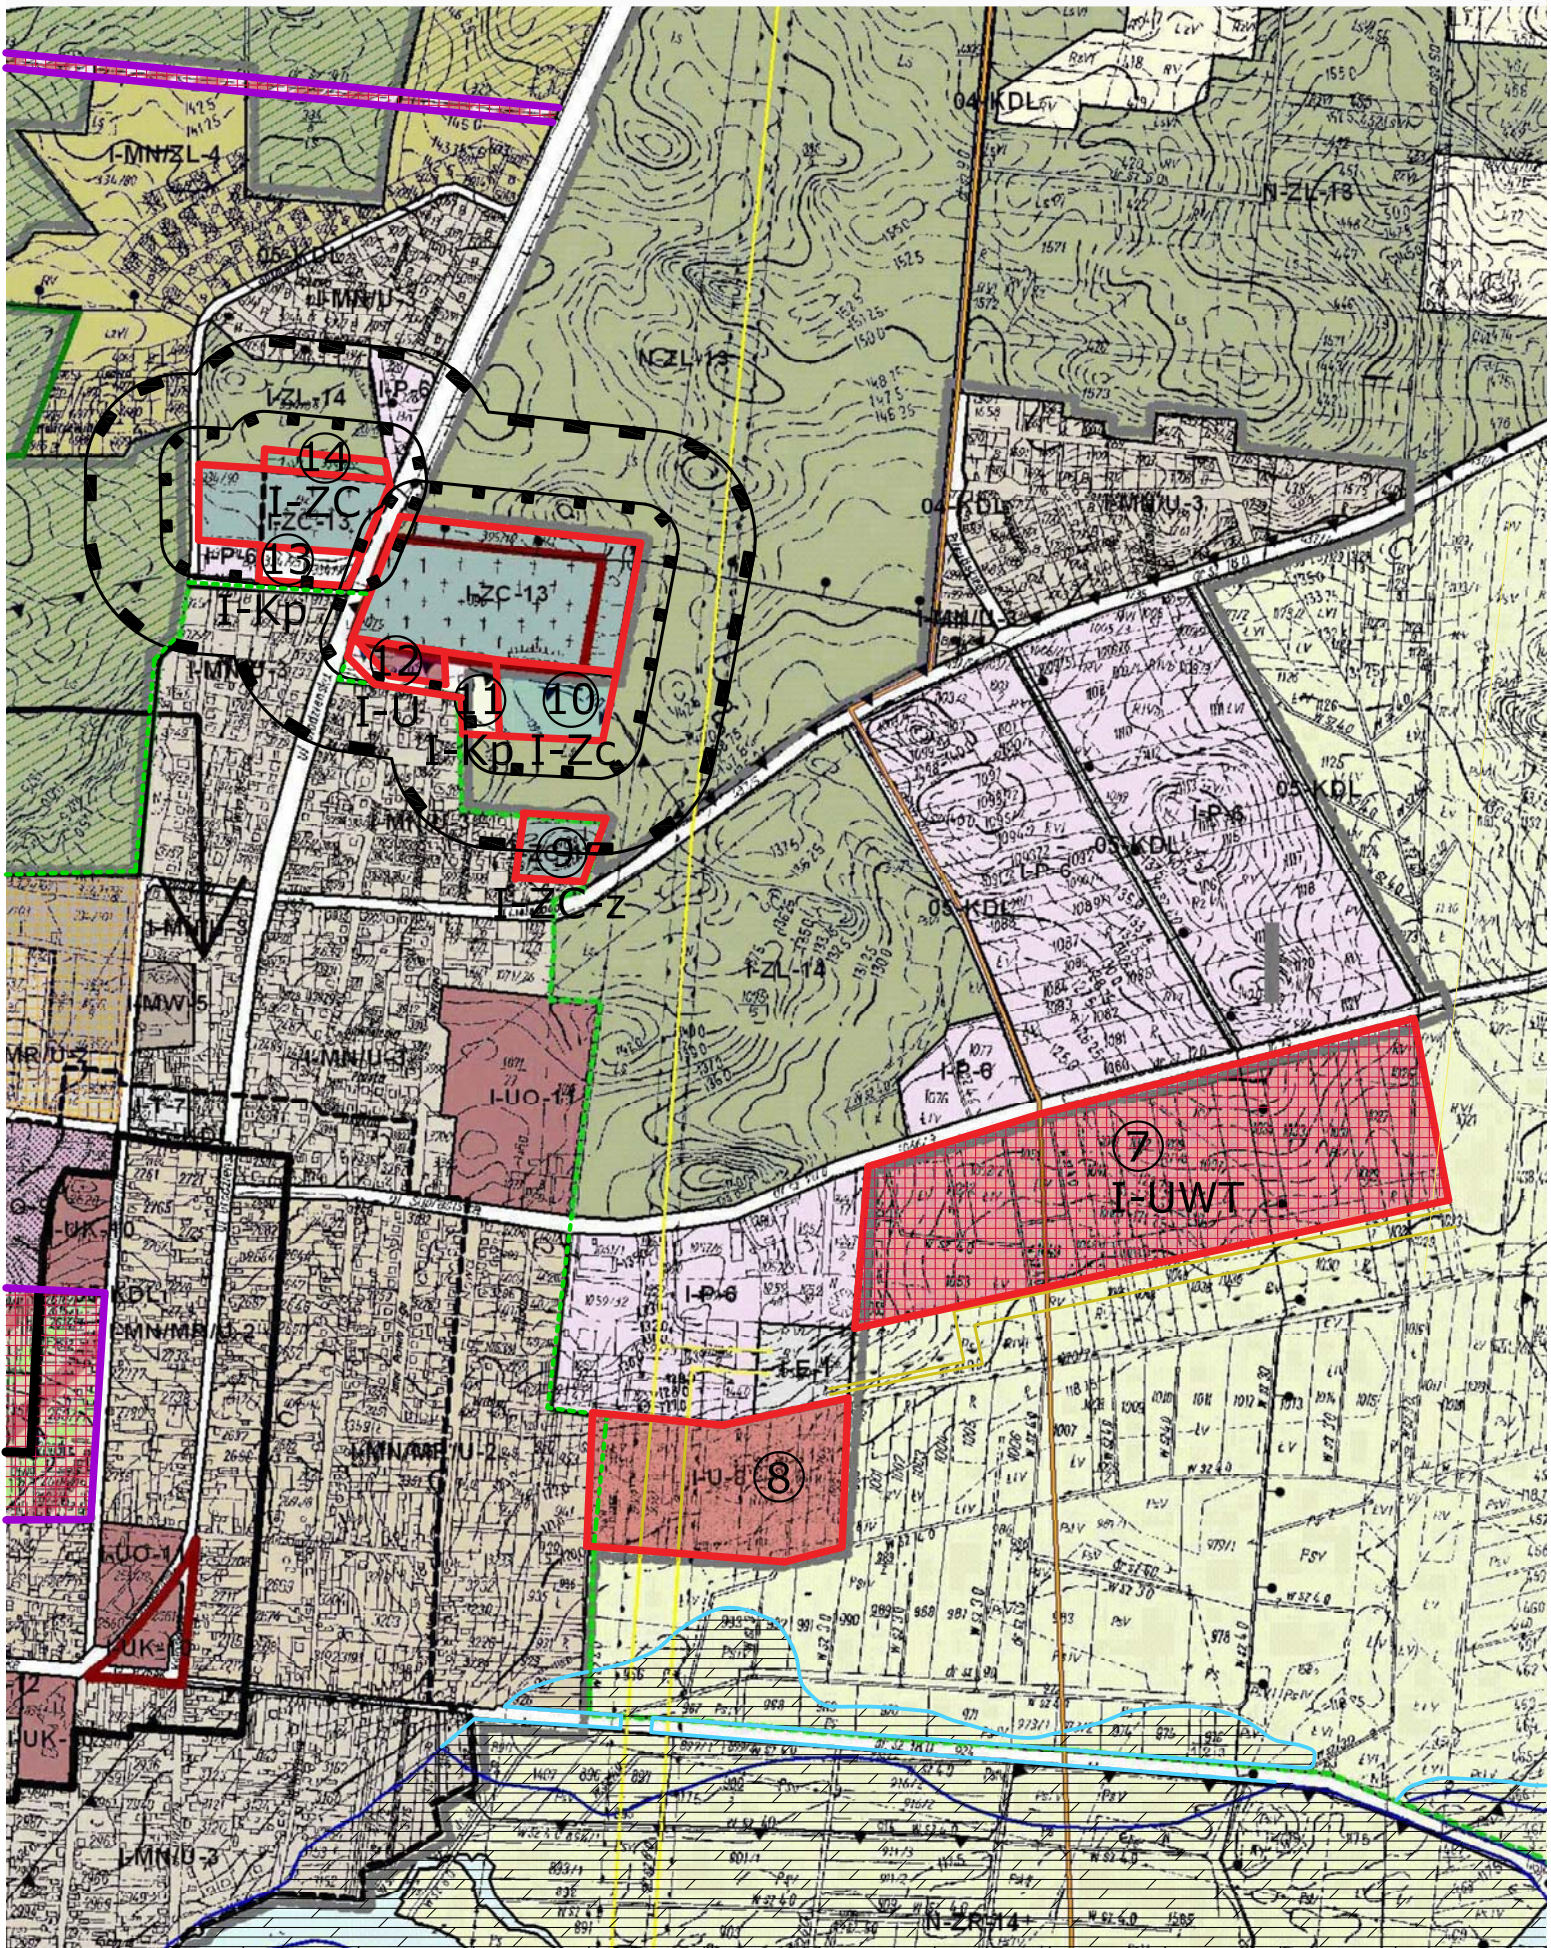

metrów

Studzianki

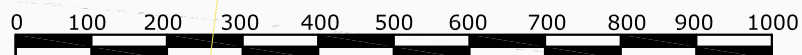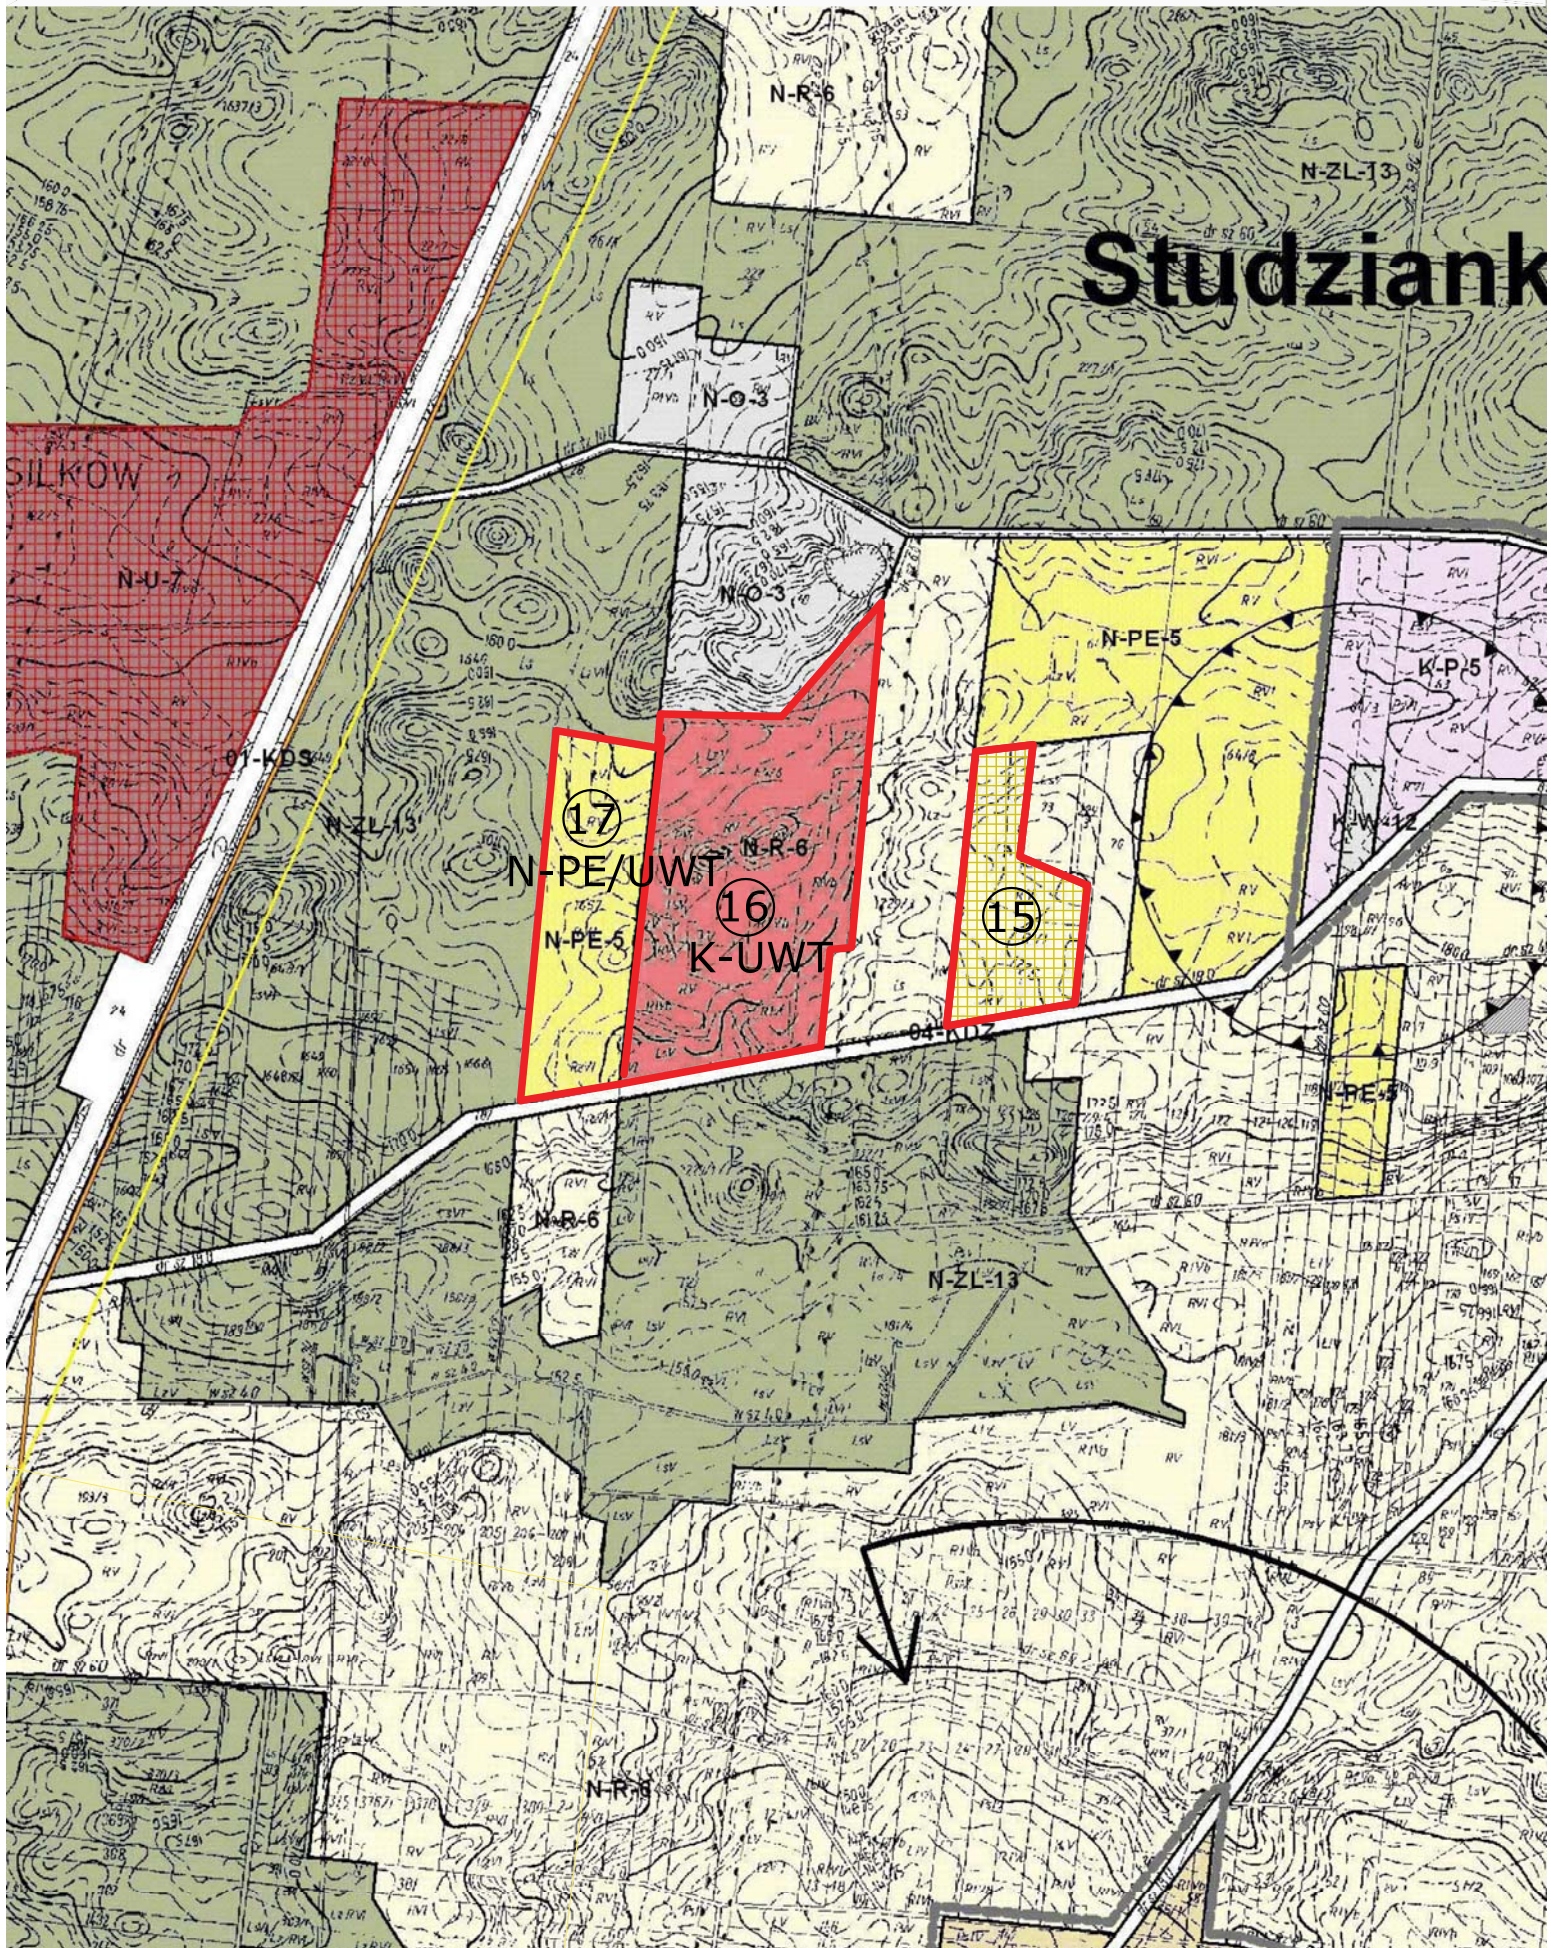

metrów

DAROWANIA

nr WA - 101

DAROWANIA

nr WA - 101

TRZENNEGO


196

TWA

TRZENNEGO



metrów

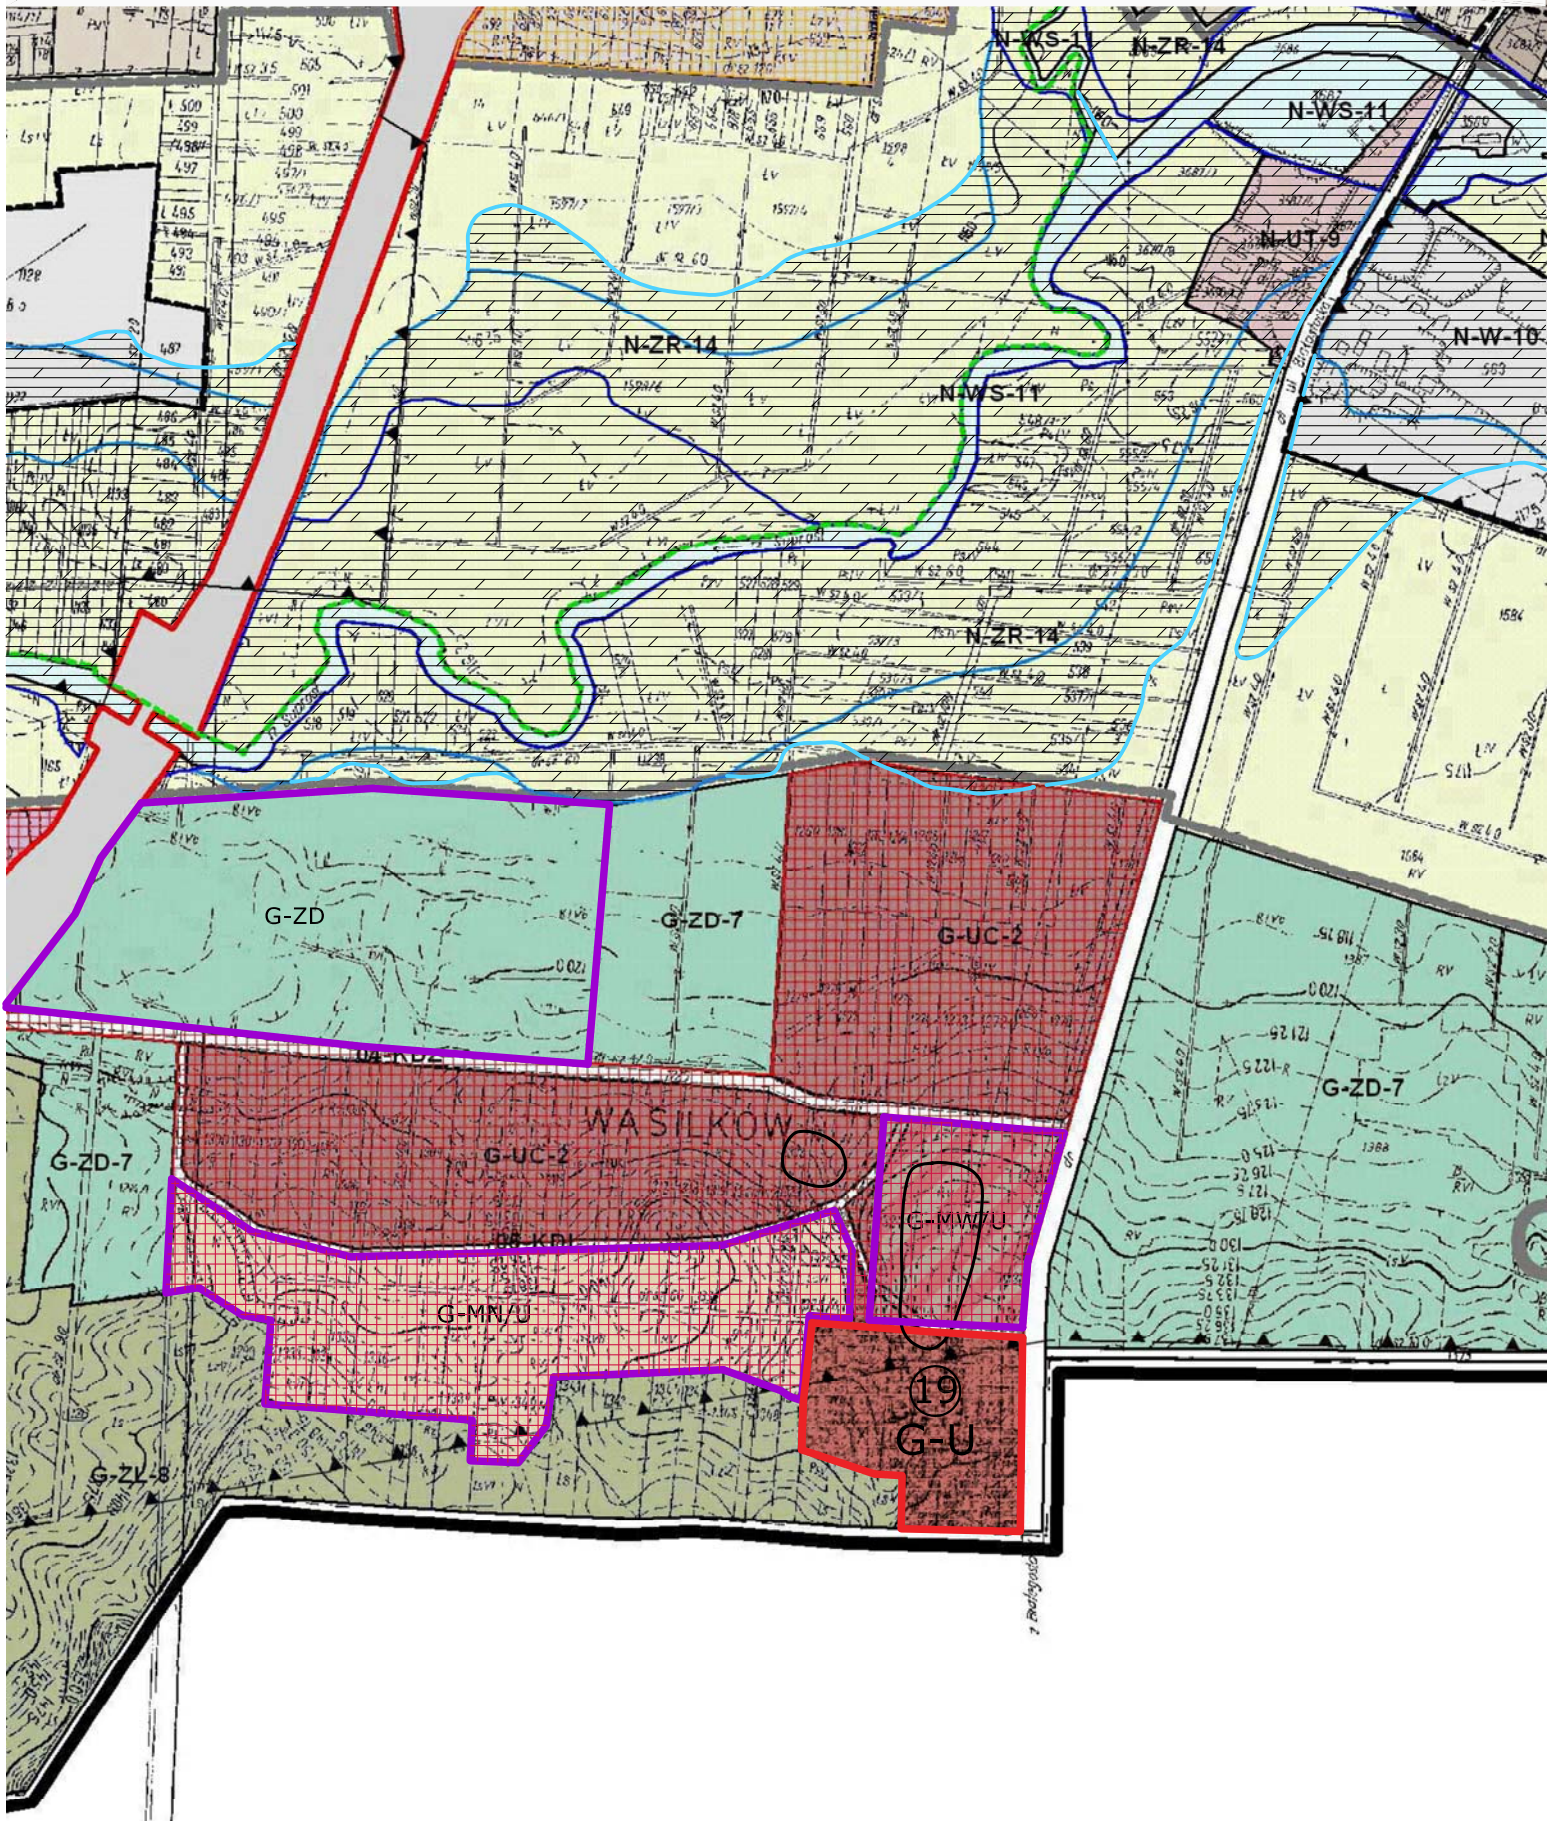

POWIATOWY URZĄD
GEODEZYJNY
Urząd Geodezyjny
Powiatu...

URZĄD GOSPODARSTWA
KRAJOWEGO
Urząd Gospodarczy
Krajowy...



metrów