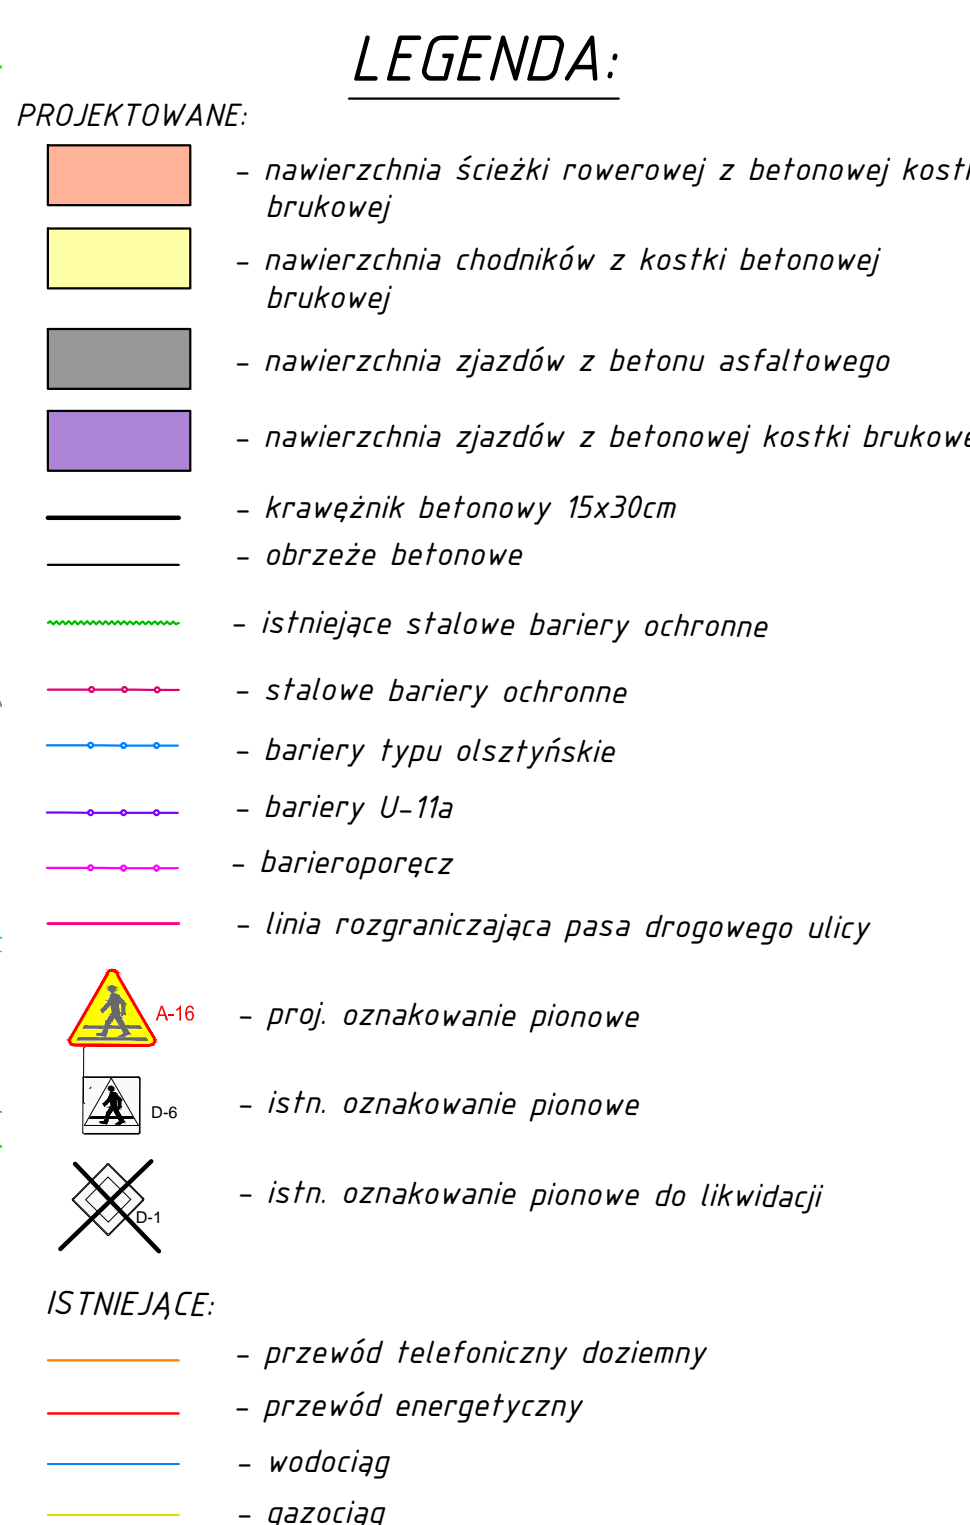


[illegible]

		M. Gwiazdowski, A. Sosnowski, M. Grzybowski tel. (015) 652 06 80, 13-22, 15-620 Białystok e-mail: drogowskaz@wp.pl	
Stadium Projekt stały Organizacji ruchu		Plan sytuacyjny Ryśd...	
Skala: 1:500		Data: 06.05.2006	
Projektant: mgr inż. Adam Sosnowski		Sprawdzący: mgr inż. Łukasz Radziśkowski mgr inż. Andrzej Gwiazdowski	
BRANŻA DROGOWA			