


PROFIL PODŁUŻNY - kanał sanitarny z przyłączem kanalizacji sanitarnej (wg. odrębnego opracowania)

Skala 1:200/100

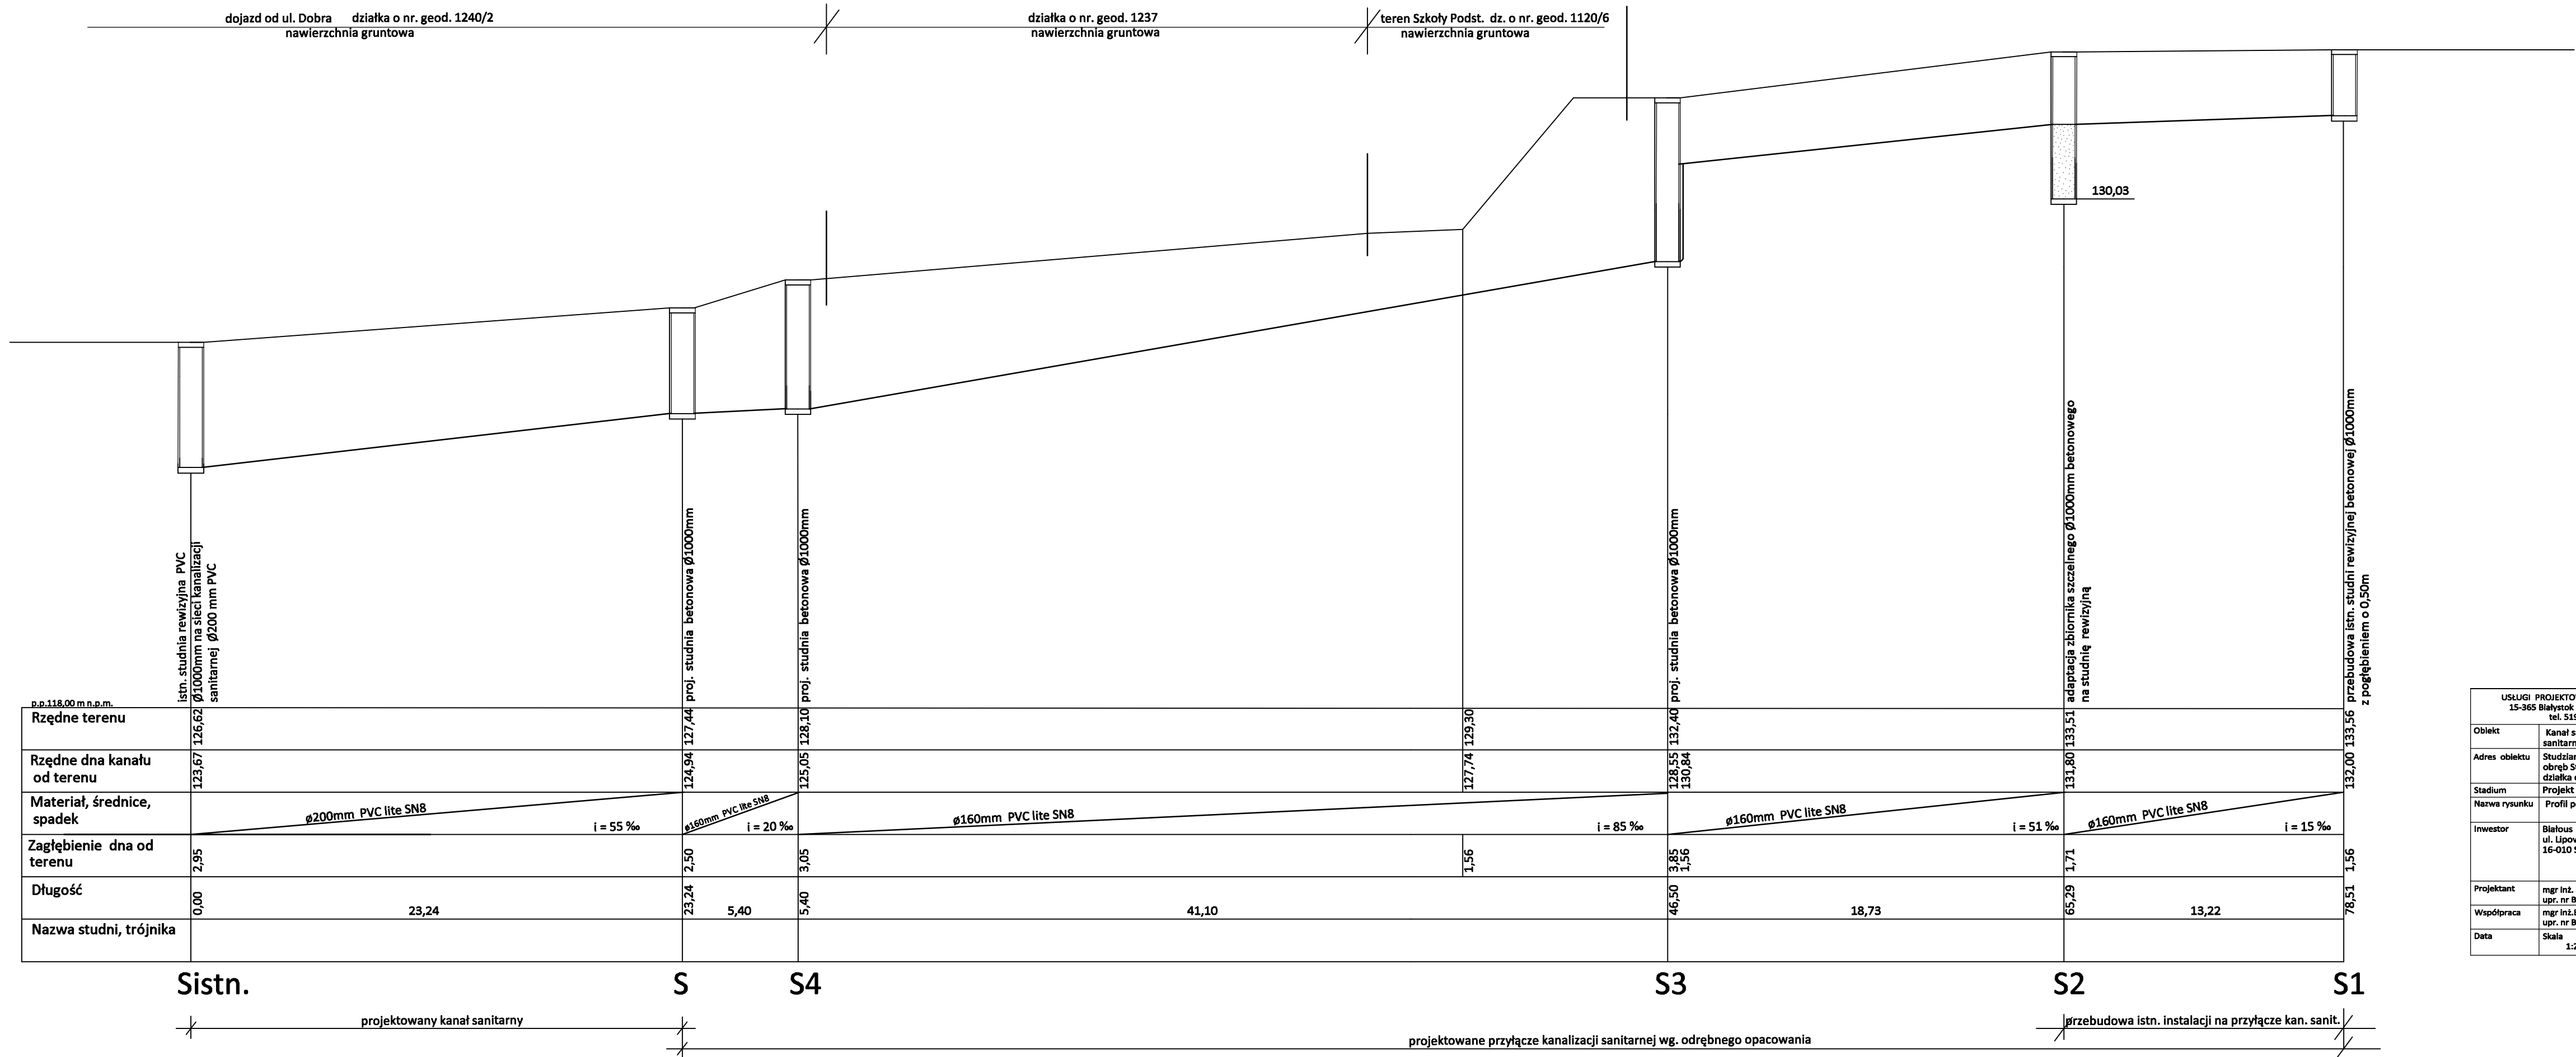

USŁUGI PROJEKTOWE Ewerdyna Halicka 15-365 Białystok ul. Pogodna 27/19 tel. 519 83 82 60	
Obiekt	Kanał sanitarny z przyłączem kan. sanitarnej (wg. odręb. opracow.)
Adres obiektu	Studzianki ul. Lipowa obręb Studzianki działka o nr. geod. 1045
Stadium	Projekt techniczny
Nazwa rysunku	Profil podłużny - kanał sanitarny
Inwestor	Białous Marek ul. Lipowa 7 16-010 Studzianki
Projektant	mgr inż. Zbigniew Świaniewicz upr. nr BI/82/03
Współpraca	mgr inż. Ewerdyna Halicka upr. nr BI/79/88
Data	Skala 1:200/100 Rys. nr